


## Localisation des travaux (en rouge sur la carte)

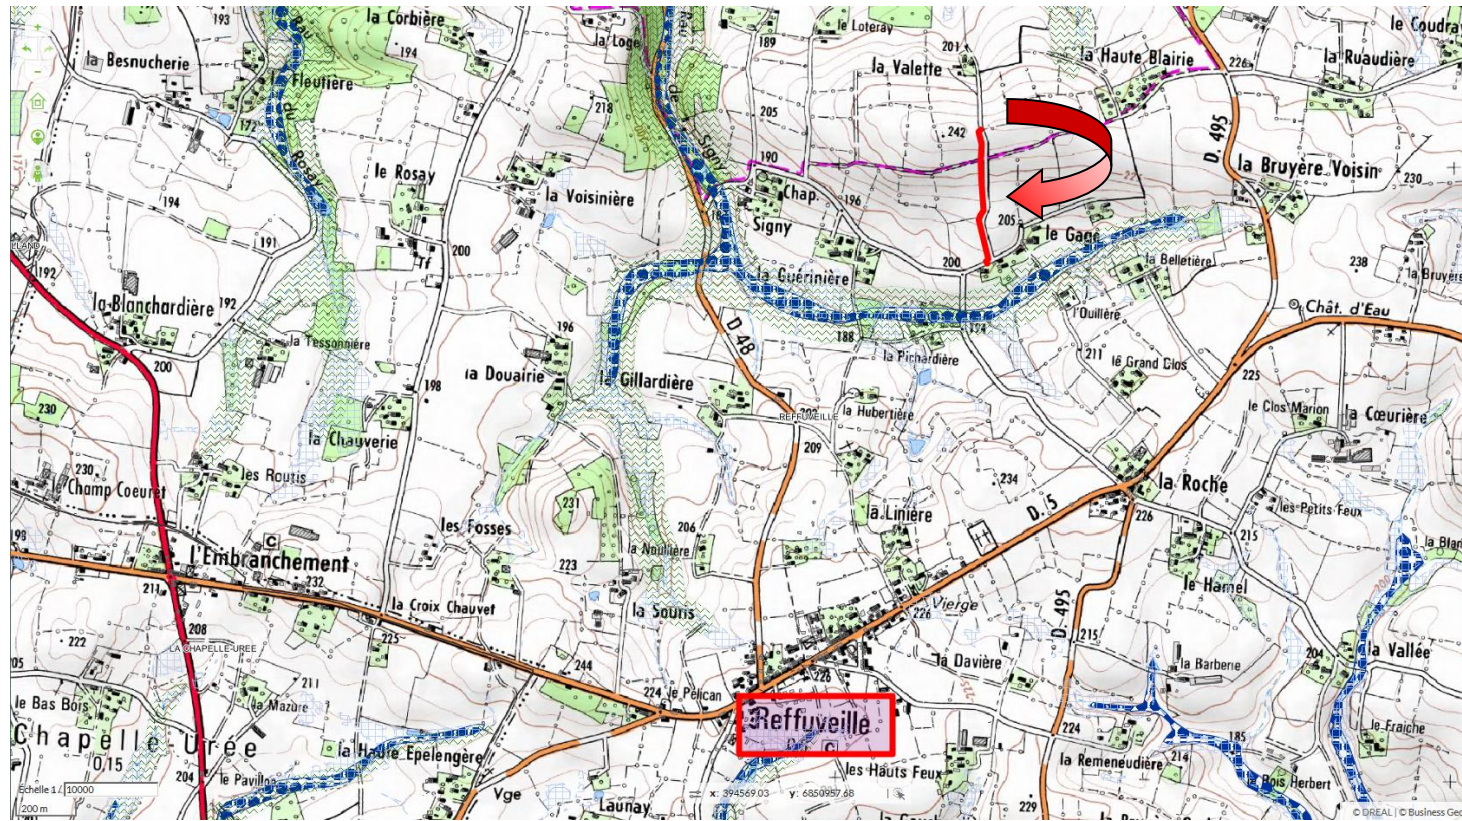

### Zones de protection concernées

ZNIEFF de type 2	80.00 m
Zones Humides	102.00 m
Zones Inondables	122.00 m
ZNIEFF type 1	448,00 m

Au regard de l'article 4, annexe 1 du cahier des charges de concession, le projet se situe en zone 3

**Conclusion :** Le projet consiste au renforcement électrique d'une ligne aérienne existante sur un tracé différent en réduisant la longueur de réseau. Par conséquent, le projet n'a pas d'impact sur les zones décrites ci-dessus.

### Autres actions relatives à la protection de l'environnement

L'ensemble des matériels utilisés est conforme aux normes sur l'environnement.

☞ Matériaux issus des tranchées et fouilles : dans la mesure du possible réemployés sinon, ils sont entreposés dans un lieu de stockage autorisé



Syndicat départemental d'énergies de la Manche  
CS 32708  
11, rue Dame Denise  
50008 Saint-Lô Cedex

Téléphone : 02 33 77 18 95  
Fax : 02 33 77 81 85  
Email : [sdem@sdem50.fr](mailto:sdem@sdem50.fr)  
site internet : [www.sdem50.fr](http://www.sdem50.fr)



## Consultation pour la réalisation des ouvrages d'un réseau public d'électricité

Je soussignée, Nadège BESNIER, Présidente du syndicat départemental d'énergies de la Manche, autorité concédante, déclare fournir les renseignements suivants conformément à l'article R323-25 du code de l'énergie.

### Présentation succincte du projet

Projet d'extension du réseau électrique Basse Tension pour l'alimentation d'une Antenne TDF en souterrain sur la Commune de REFFUVEILLE au lieu-dit "La Valette".

### Renseignements généraux

Collectivité	SDEM50
Commune :	REFFUVEILLE
Adresse du projet :	La Valette – C.R N°50 – V.C. N°246
Numéro de dossier SDEM50 :	428081-ER ( <i>à rappeler à toute correspondance</i> )
Numéro dossier ENEDIS :	DB22/051092
Dossier suivi par :	Nicolas GAUTIER
Contact téléphonique :	02 33 77 81 88
Courriel :	<a href="mailto:nicolas.gautier@sdem50.fr">nicolas.gautier@sdem50.fr</a>

**Date prévisionnelle des travaux : 2020**

### Objet des travaux

Création d'un poste de transformation				
Type de poste :	Puissance :			
Réseau haute tension				
Aérien		souterrain		Dépose
Réseau basse tension				
Aérien		souterrain	454.0 m	Dépose

### Sécurité des personnes et des biens

Les ouvrages faisant l'objet du présent dossier seront rigoureusement conformes aux prescriptions de l'arrêté du 17 mai 2001 fixant les conditions techniques auxquelles doivent satisfaire les distributions d'énergie électrique, de la norme NFC 11-201 ainsi qu'aux autres normes actuellement en vigueur. Ils seront exécutés conformément aux règles de l'art.


Ces ouvrages satisferont aux dispositions de l'article R323-28 du code de l'énergie.

Leur construction bénéficiera de la mise en place d'une signalisation adaptée à la sécurité des usagers de la route lors de la réalisation des travaux.

Lors des opérations d'exécution du chantier, une attention particulière sera apportée à la signalisation et au balisage des travaux ainsi qu'à la minimisation des gênes occasionnés aux riverains.

**Les dispositions précitées garantissent ainsi la sécurité des biens et des personnes**



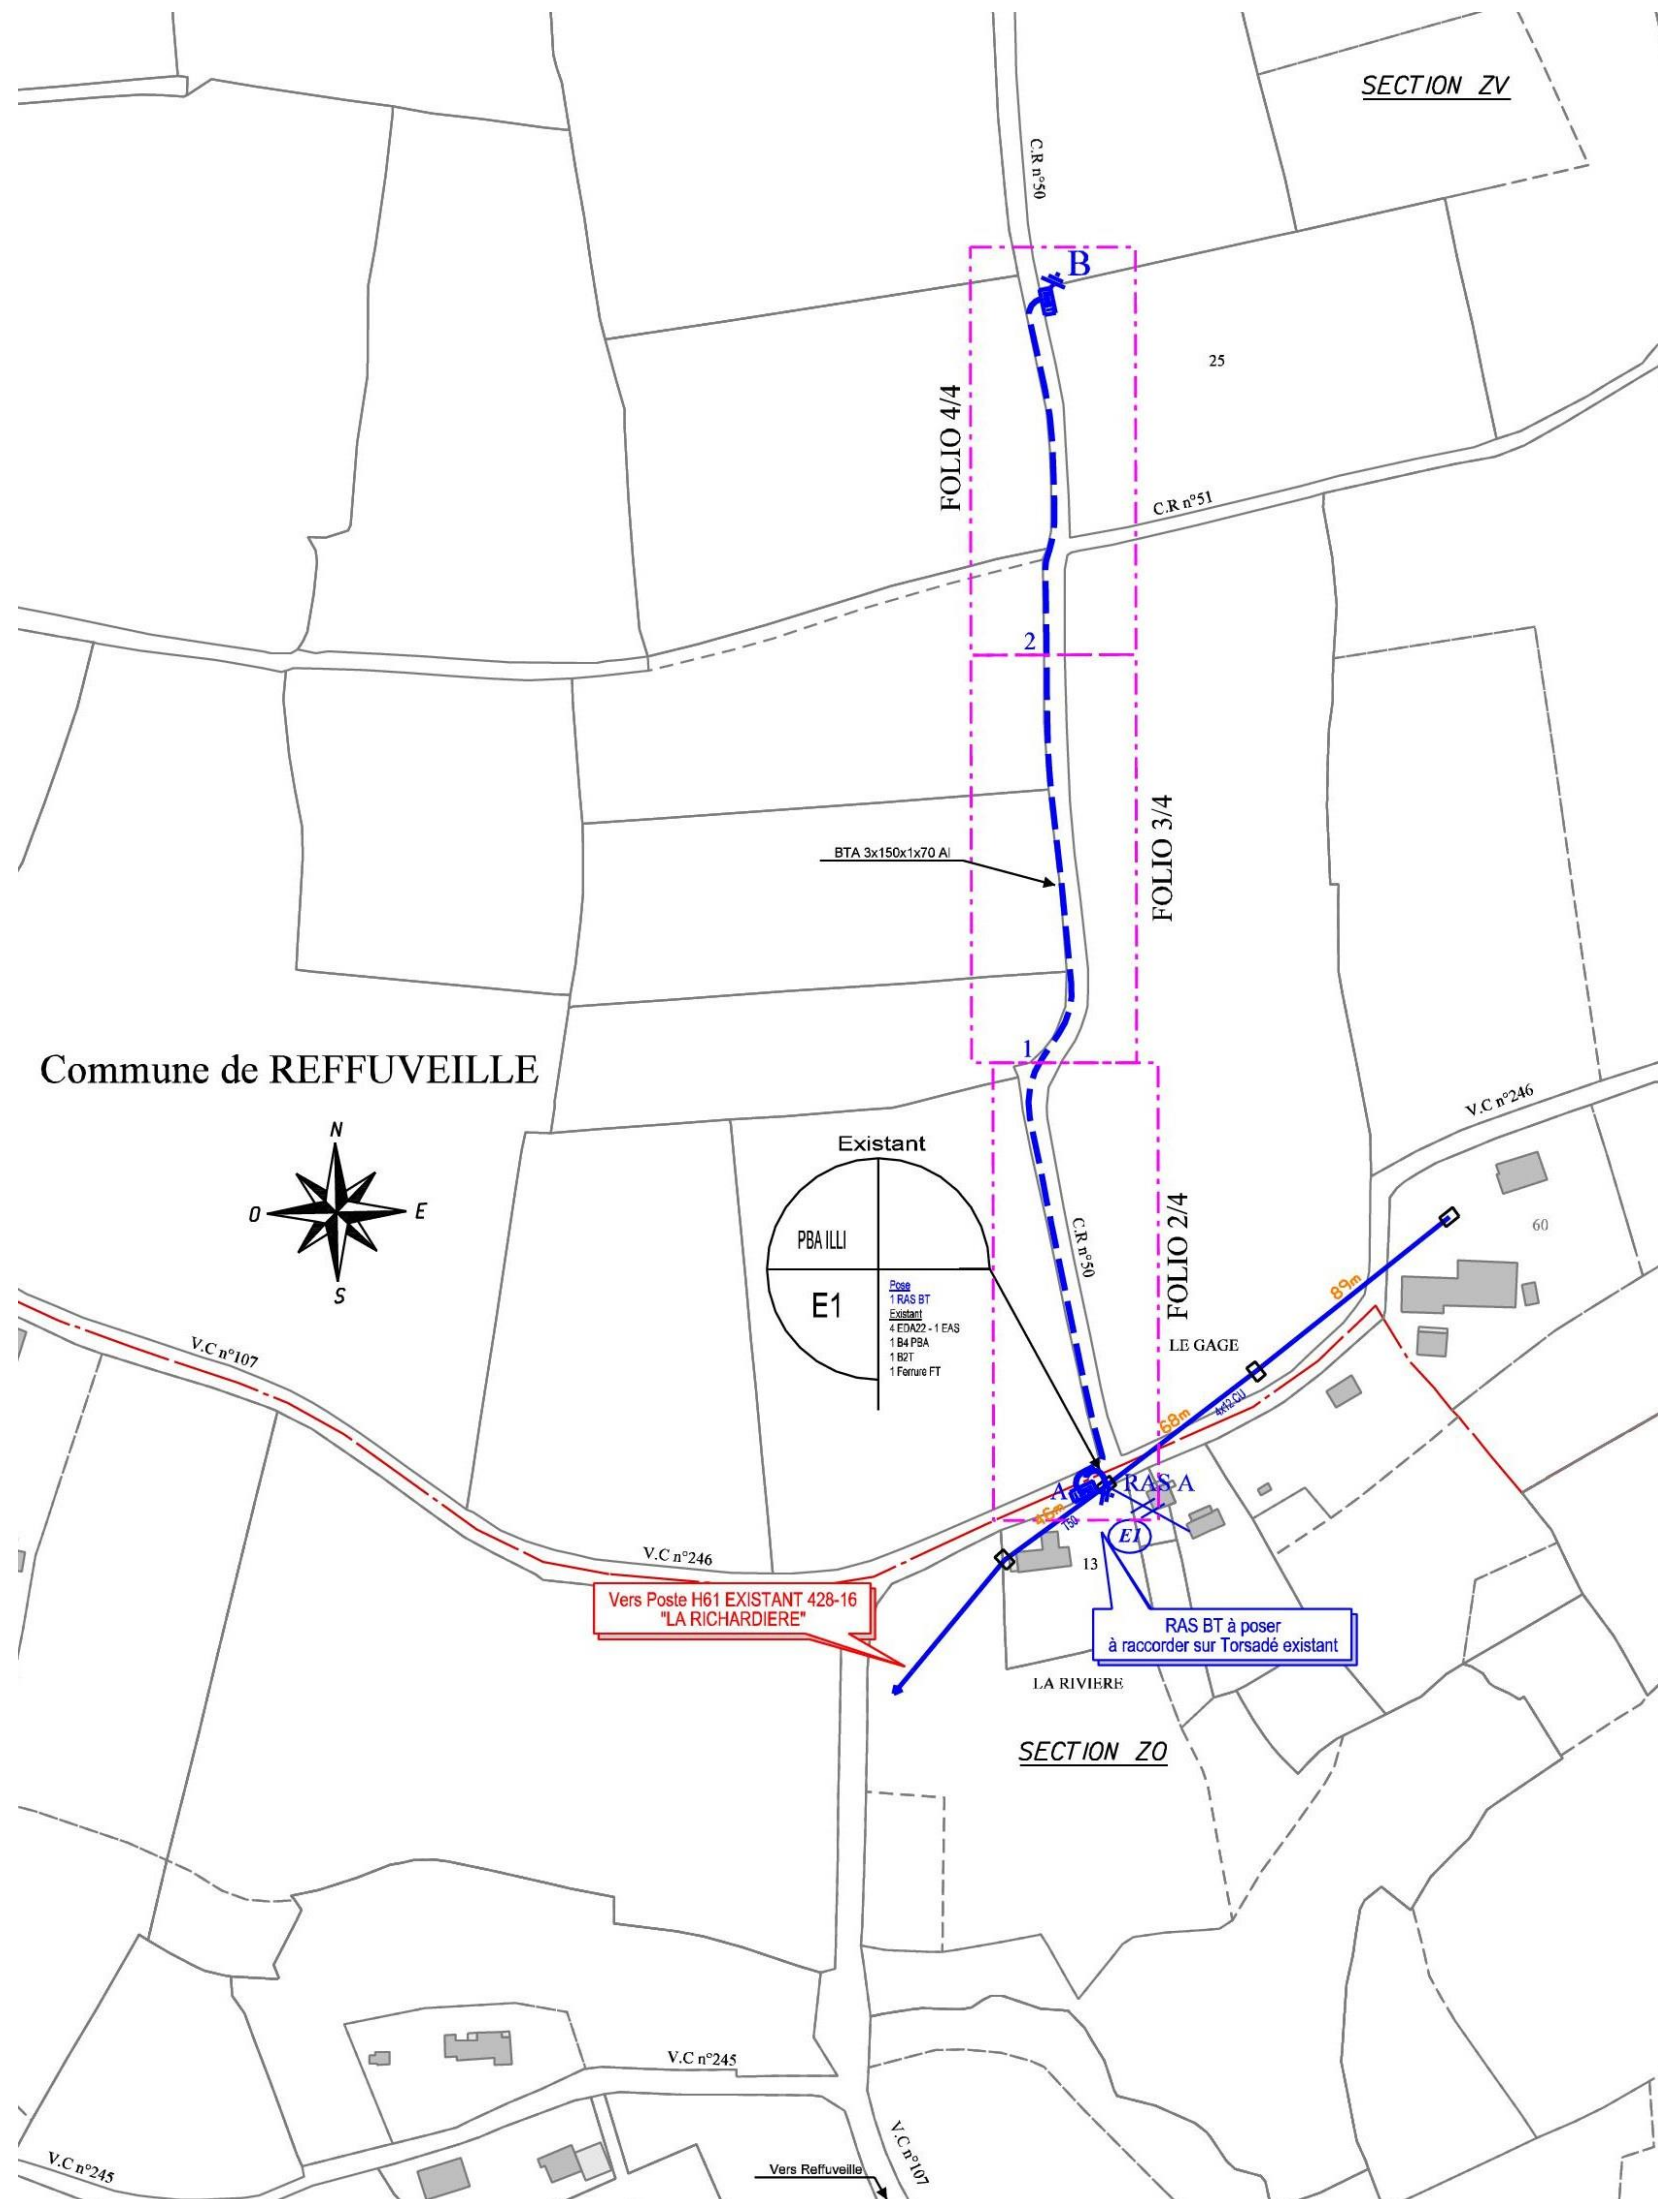

**LEGENDE**

	Ligne aérienne existante / à déposer
	Support Béton / Bois à Poser
	Support Béton / Bois à Déposer
	Ligne HTA aérienne / souterraine à poser
	Ligne BTA aérienne / souterraine à poser
	Ligne EP souterraine à poser
	Poste de Transformation au sol / Poste H61
	Coffret de réseau à Poser
	Foyer /Candélabre à poser
	Armoire EP à Poser