


Commune de  
REFFUVEILLE

EXTENSION BT ANTENNE TDF "LA VALETTE"  
POSTE H61 EXISTANT N°428-16 "LA RICHARDIERE"

Tableau conducteur Souterrain BT

Tronçon	Conducteur	Longueur Tranchée	Raccordement					Total	Gaine 90	Gaine 110	Gaine 160
			Coffret	Ras	Poste	Boite	EP				
1	2	3x150+1x70 Al	154.0 m								
Total		154.0 m									

LEGENDE

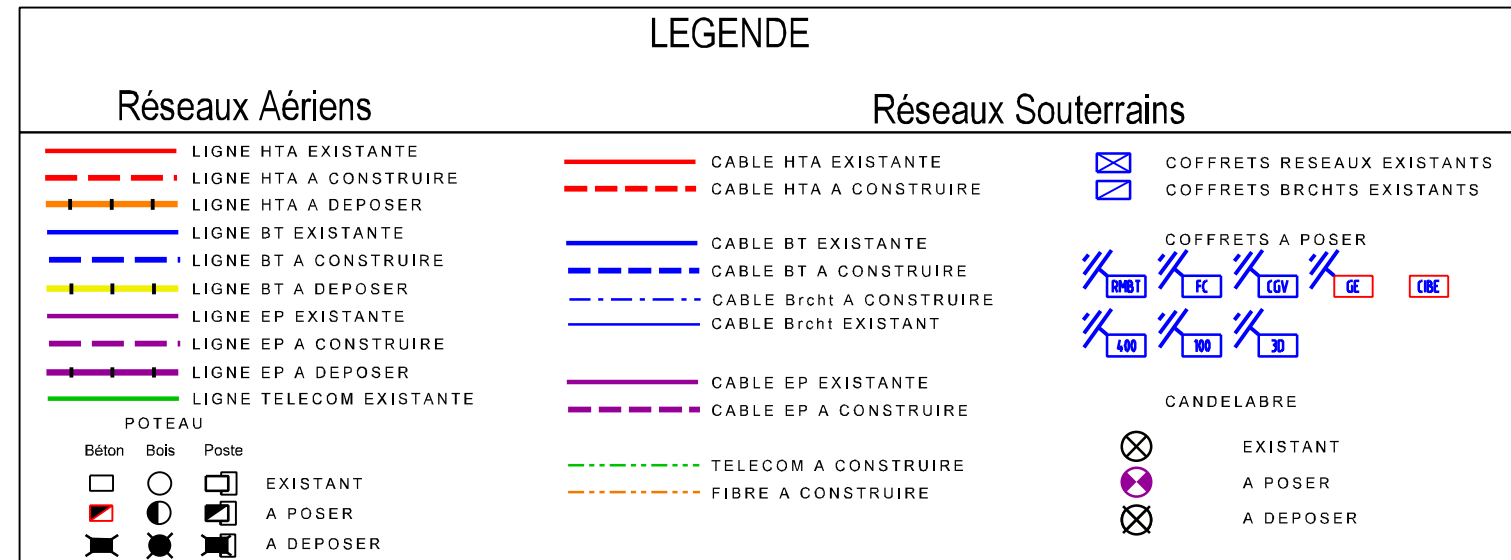

APS : 428-081 N° ENEDIS : DB22/051092

Indice	Date	Projet et Modification	Dessiné par	Visa	Verifié par	Visa
0	14/04/20	PROJET	TPI		TPI	
1	20/04/20	ACCORD TECHNIQUE SDEM DU 20/04/20 + ARTICLE R323-25	TPI		TPI	

Echelle : 1/200  
Plan : 035-016E Folio : 3/4  
levé par Date Classe

**STURNO**  
14, RUE DES GRAVES - CS 20707  
50307 AVRANCHES CEDEX  
TEL: 02.33.68.74.00 FAX: 02.33.68.74.03  
www.sturno.com / E-mail : bureau@sturno.fr

**sdem50**