


EXTENSION BT ANTENNE TDF "LA VALETTE"
POSTE H61 EXISTANT N°428-16 "LA RICHARDIERE"

APS : 428-081			N° ENEDIS : DB22/051092			
Indice	Date	Projet et Modification	Dessiné par	Visa	Verifié par	Visa
0	14/04/20	PROJET	TPI		TPI	
1	20/04/20	ACCORD TECHNIQUE SDEM DU 20/04/20 + ARTICLE R323-25	TPI		TPI	

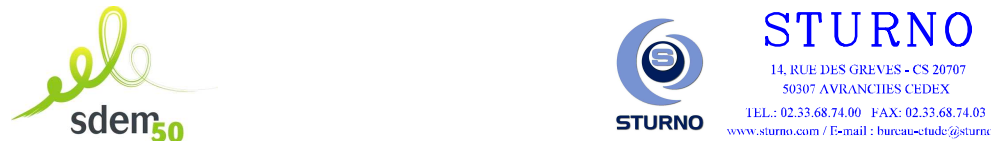

Echelle : 1/200
Plan : 035-016E Folio : 4/4
levé par Date Classe

LEGENDE

Réseaux Aériens		Réseaux Souterrains	
	LIGNE HTA EXISTANTE		CABLE HTA EXISTANTE
	LIGNE HTA A CONSTRUIRE		CABLE HTA A CONSTRUIRE
	LIGNE HTA A DEPOSER		CABLE HTA A DEPOSER
	LIGNE BT EXISTANTE		CABLE BT EXISTANTE
	LIGNE BT A CONSTRUIRE		CABLE BT A CONSTRUIRE
	LIGNE BT A DEPOSER		CABLE Brcht A CONSTRUIRE
	LIGNE EP EXISTANTE		CABLE Brcht EXISTANT
	LIGNE EP A CONSTRUIRE		CABLE EP A CONSTRUIRE
	LIGNE EP A DEPOSER		CABLE EP A CONSTRUIRE
	LIGNE TELECOM EXISTANTE		TELECOM A CONSTRUIRE
	LIGNE TELECOM EXISTANTE		FIBRE A CONSTRUIRE

POTEAU

Béton	Bols	Poste

CANDELABRE

	EXISTANT
	A POSER
	A DEPOSER

Tableau conducteur Souterrain BT

Tronçon	Conducteur	Longueur Tranchée	Raccordement						Total	Gaine 90	Gaine 110	Gaine 160
			Coffret	Ras	Poste	Boite	EP	Façade				
2	B 3x150+1x70 Al	139.0 m	2.0 m						141.0 m		23.0 m	
Total		139.0 m							141.0 m		23.0 m	

